

Схема границ публичного сервитута


для строительства газопровода по объекту «Газопровод-связка пос. Пирогово – д. Пруссы с отводом на д. Жостово. II этап: Газопровод д. Манюхино - д. Жостово» городского округа Мытищи Московской области являющегося частью земельного участка с кадастровым номером 50:12:0070119:82

Адрес: Московская обл., Мытищинский р-н, городское поселение Мытищи, д. Жостово

Площадь испрашиваемого земельного участка: 2466 кв.м

Категория земель: земли сельскохозяйственного назначения.

Вид разрешенного использования: для сельскохозяйственного производства.

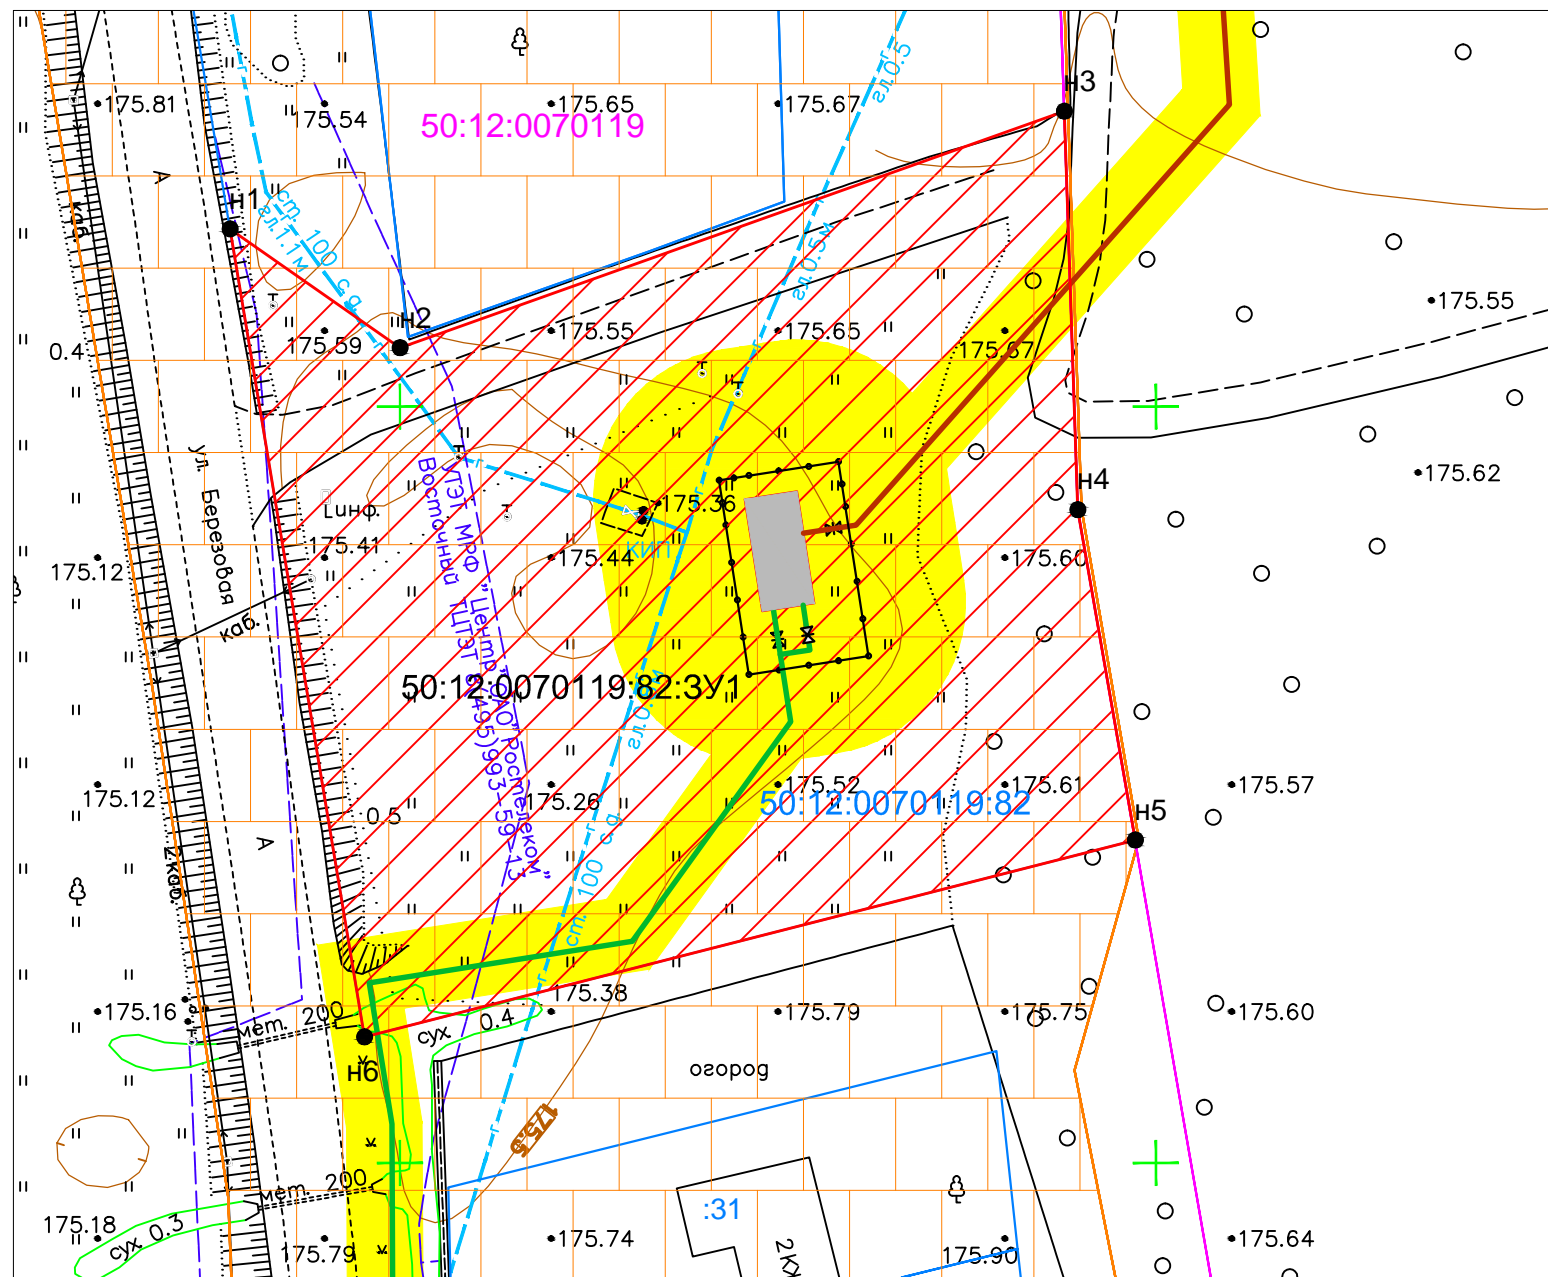

Масштаб 1:500

КАТАЛОГ КООРДИНАТ:

Имя точки	X, м	Y, м	Дирекцион. угол	S, м
50:12:0070119:82:3У1				
н1	497661,74	2198438,76	124° 54,6'	13,72
н2	497653,89	2198450,01	70° 25,2'	46,63
н3	497669,51	2198493,94	178° 2,6'	26,35
н4	497643,18	2198494,84	170° 9,3'	22,17
н5	497621,34	2198498,63	255° 40,2'	52,61
н6	497608,32	2198447,66	350° 32,2'	54,16
н1	497661,74	2198438,76		

Условные обозначения:

- - проектируемый газопровод среднего давления;
- - проектируемый газопровод высокого давления;
- граница земельного участка для строительства газопровода;
- 50:12:0070119:82:3У1 - обозначение образуемого земельного участка для строительства газопровода;
- н1 - номер точки границы земельного участка для строительства газопровода;
- 50:12:0070119 - номер кадастрового квартала;
- - граница земельного участка по сведениям ЕГРН;
- 50:12:0070119:82 - кадастровый номер земельного участка;
- охранный зона проектируемого газопровода;
- жилая зона - зона застройки индивидуальными жилыми домами (Ж-3) №50.12.1.11.

Исполнитель: Московский филиал АО "Гипрониигаз"

Кадастровый инженер _____ С.Н. Михайлова

(подпись)

М.П.

Схема границ публичного сервитута

для строительства узла учета газа по объекту «Газопровод-связка пос. Пирогово – д. Пруссы с отводом на д. Жостово. II этап: Газопровод д. Манюхино - д. Жостово» городского округа Мытищи Московской области являющегося частью земельного участка с кадастровым номером 50:12:0070306:5

Адрес: Московская обл., Мытищинский р-н, городское поселение Пироговский, д. Жостово, д.9


Площадь изымаемого земельного участка: 455 кв.м

Категория земель: земли населенных пунктов.

Вид разрешенного использования: для сельскохозяйственного производства.

Каталог координат:

Имя точки	X, м	Y, м	S, м
50:12:0070306:5:3У1			
н1	495591,79	2197500,76	2,18
н2	495593,96	2197500,5	3,53
н3	495597,27	2197499,28	1,46
н4	495598,57	2197498,61	3,35
н5	495601,85	2197497,93	11,53
н6	495612,98	2197500,92	11,02
н7	495619,87	2197509,51	3,26
н8	495622,36	2197507,4	15
н9	495632,07	2197518,83	9,51
н10	495638,24	2197526,07	10,51
н11	495630,23	2197532,89	9,51
н12	495624,07	2197525,63	4,5
н13	495620,65	2197528,54	15
н14	495610,93	2197517,12	7,74
н15	495616,82	2197512,1	9,82
н16	495610,68	2197504,44	9,27
н17	495601,73	2197502,04	1,86
н18	495599,91	2197502,42	0,78
н19	495599,22	2197502,77	3,79
н20	495597,81	2197506,29	1,94
н21	495597,57	2197508,22	4,26
н22	495594,75	2197505,03	0,09
н1	495591,79	2197500,76	5,11

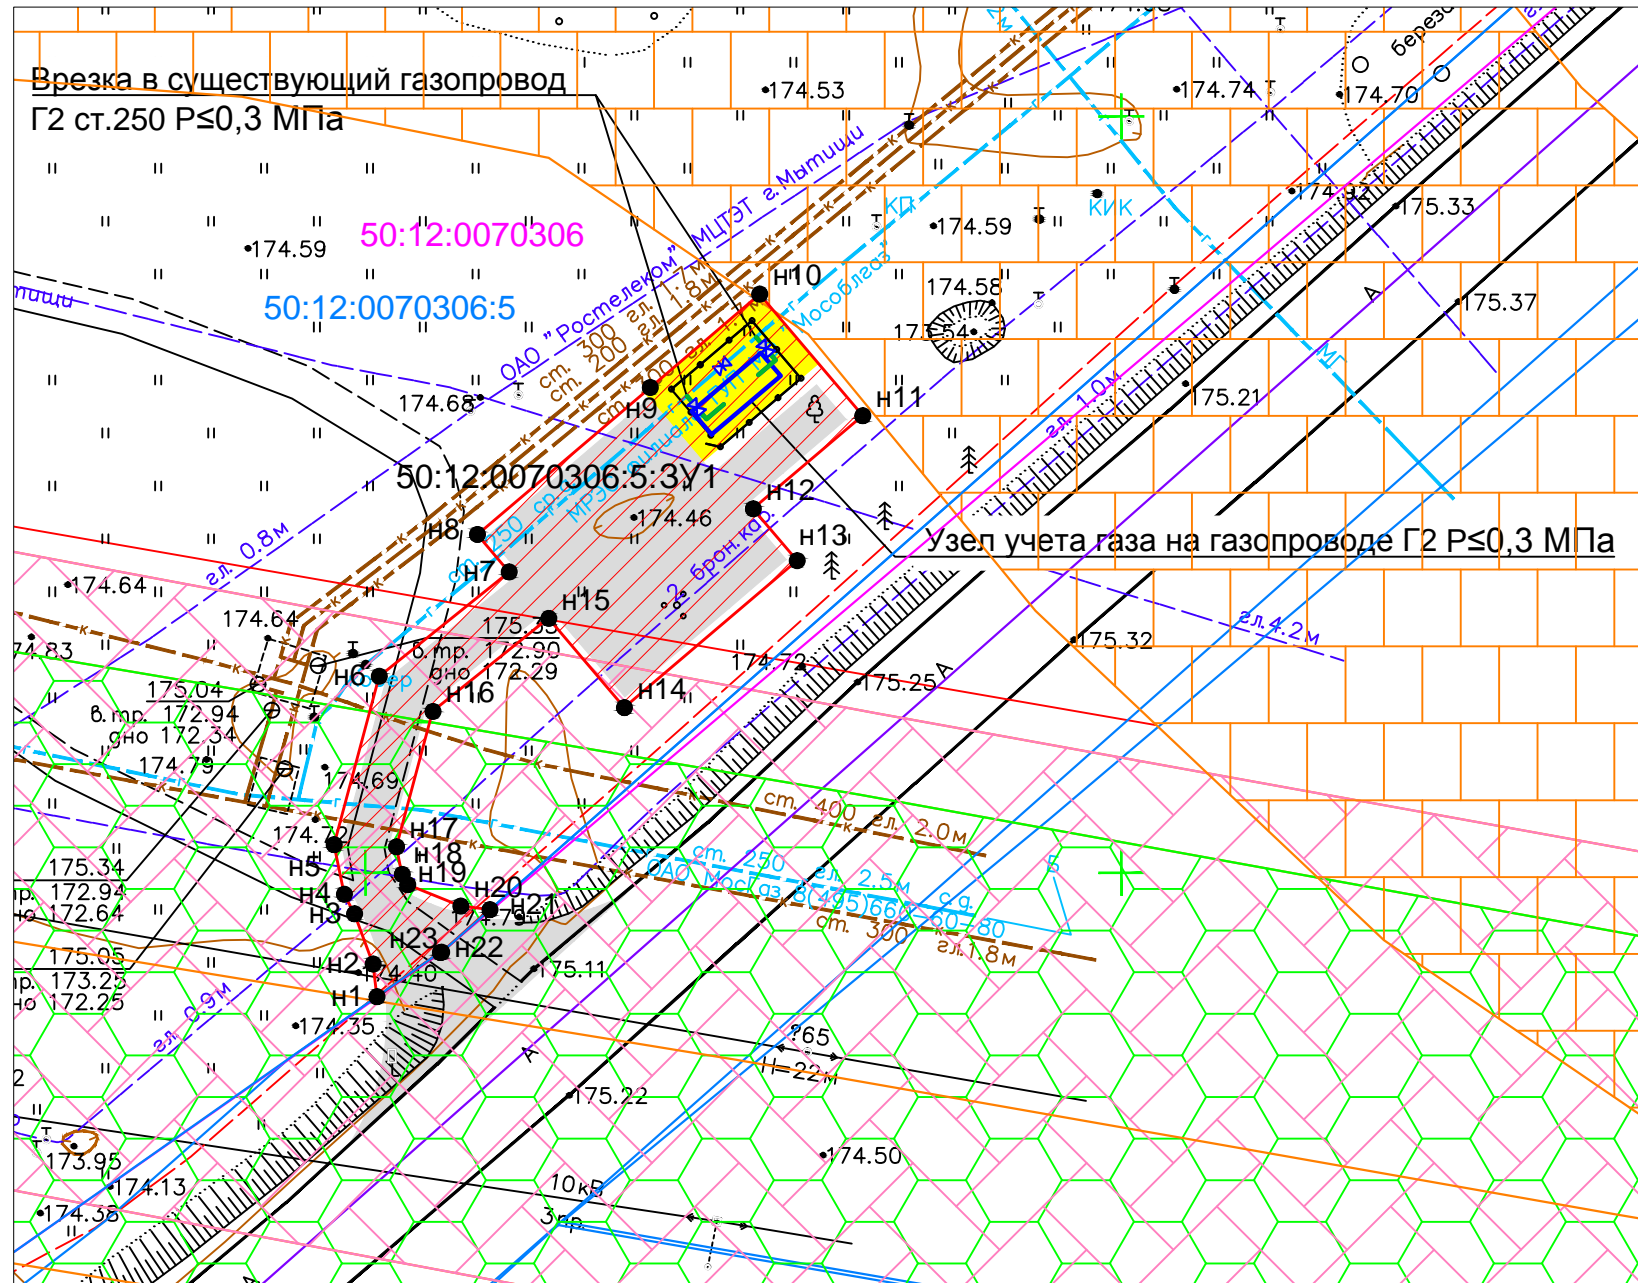

- Условные обозначения:**
- газопровод среднего давления;
 - проектируемый узел учета газа;
 - граница земельного участка для строительства узла учета газа;
 - обозначение образуемого земельного участка для строительства газопровода;
 - номер точки границы земельного участка для строительства газопровода;
 - номер кадастрового квартала;
 - граница земельного участка по сведениям ЕГРН;
 - кадастровый номер земельного участка;
 - охранная зона проектируемого узла учета газа;
 - охранная зона магистрального газопровода-отвода к КРП-17 №50.12.2.109;
 - охранная зона воздушной линии электропередачи 110 кВ Уча-Жостово II №50.12.2.9;
 - охранная зона воздушной линии электропередачи 110 кВ Уча-Жостово I №50.12.2.8.

Исполнитель: Московский филиал АО "Гипрониигаз"

Кадастровый инженер

(подпись)

М.П.

С.Н. Михайлова